


# Anlagenschema Wasserspiel Praterstern

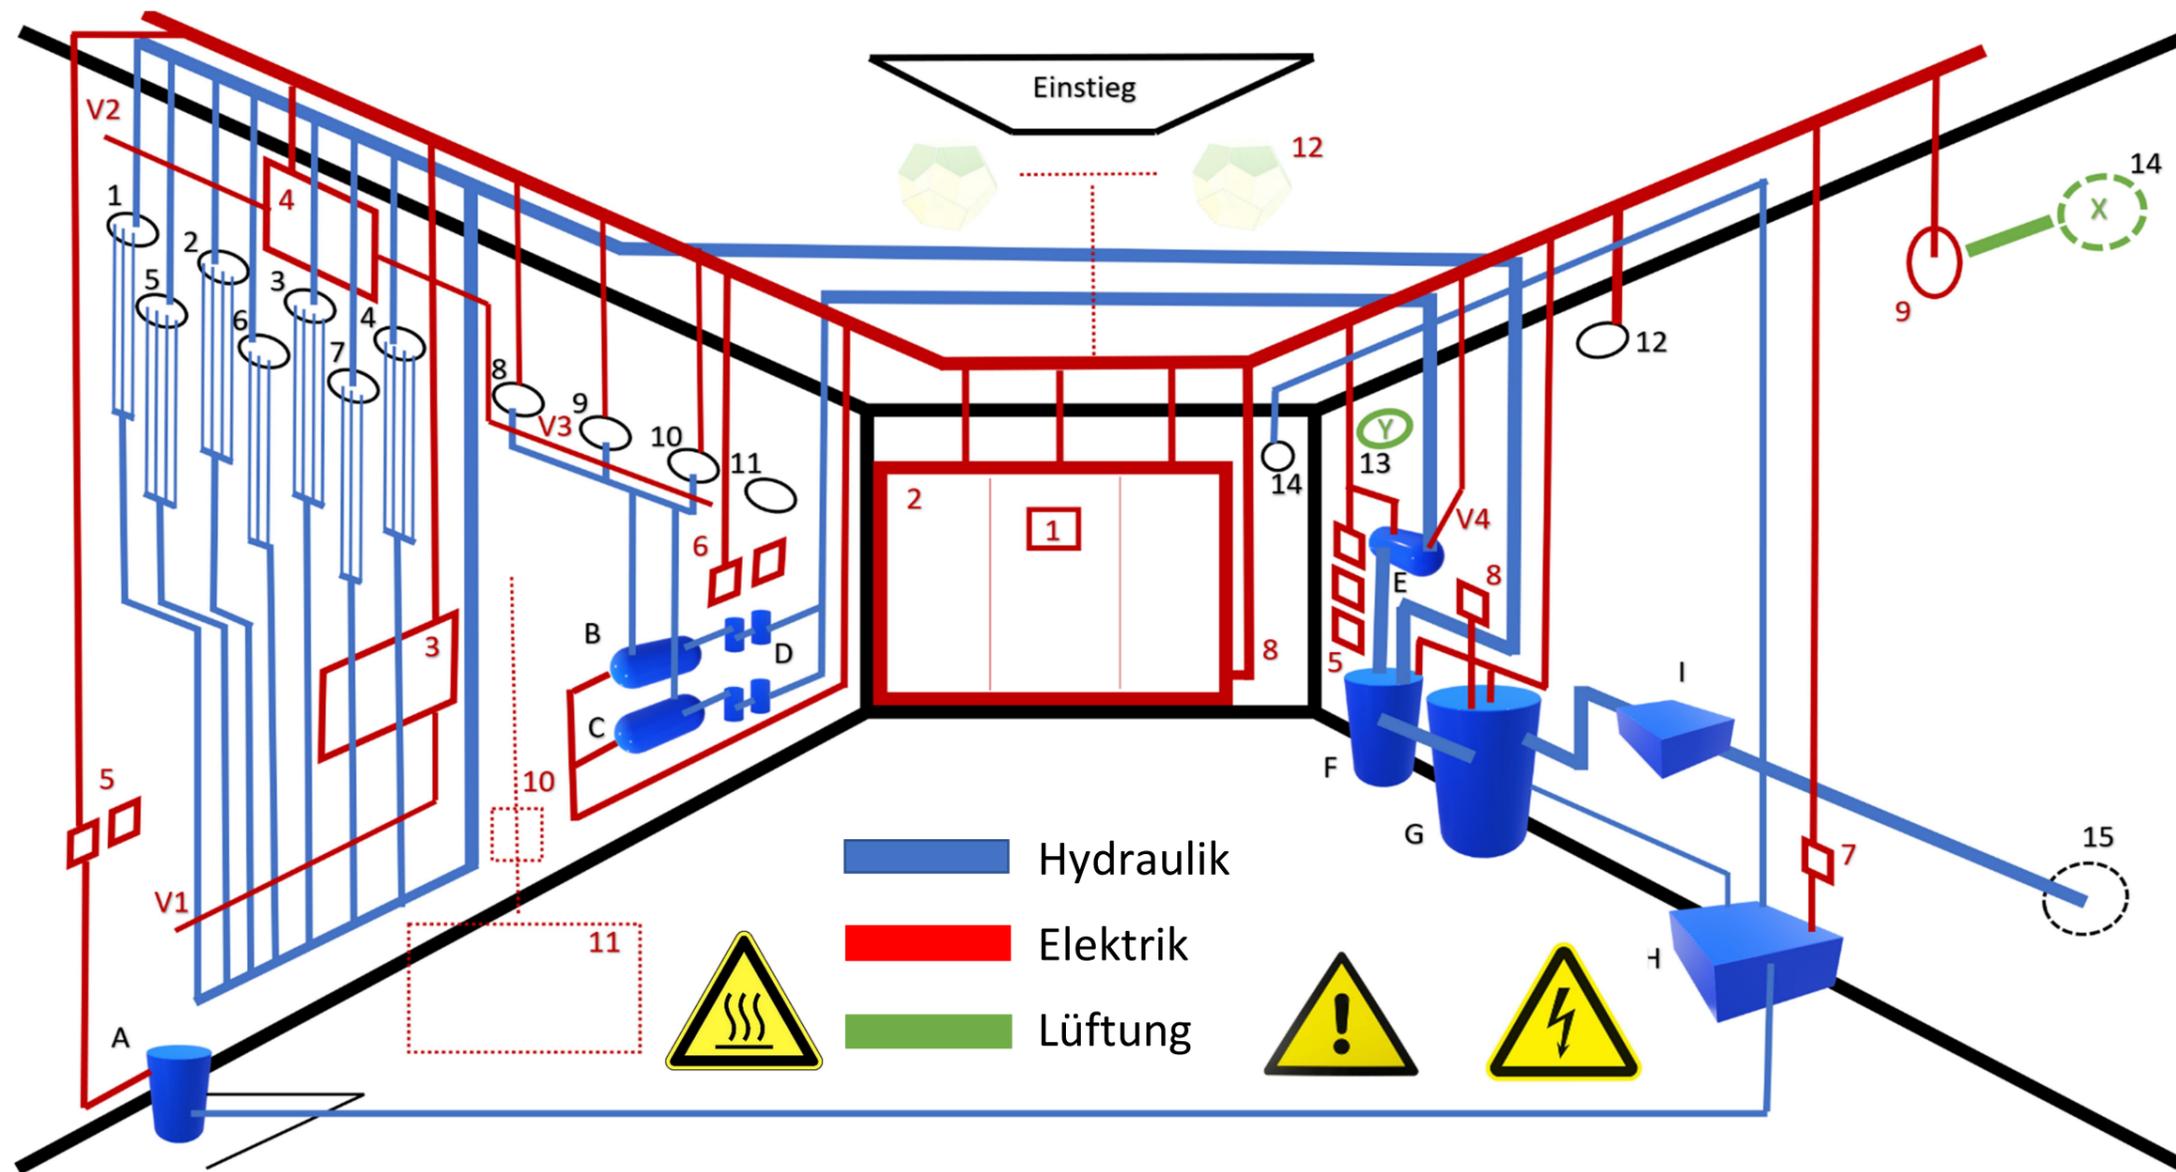

## RDS / Durchführungen

- RDS1 - Wurstelprater
- RDS2 - Donauinsel
- RDS3 - Kahlenberg
- RDS4 - Augarten
- RDS5 - Stephansdom
- RDS6 - Donaukanal
- RDS7 - Grüner Prater
- RDS8 - Licht LED / Res.
- RDS9 - Licht LED / Res.
- RDS10 - HD / Res.
- RDS11 - Reserve
- RDS12 - Zuleitung, LTE Modul
- RDS13 - Zuluft Querlüftung
- RDS14 - Abluft Querlüftung
- RDS15 - Hauptleitung Wasser

## Hydraulikkomponenten

- A - Tauchpumpe
- B - HD-Pumpe 1
- C - HD Pumpe 2
- D - Filter je 2 Stück 5 / 10 µm
- E - UV-Anlage
- F - Wasseraufbereitung
- G - Sam. Wasseraufbereitung
- H - Hebewerk
- I - Wasserzähler

## Elektrokomponenten

- 1 - Display, Bedienung
- 2 - Schaltschrank 1 (Schrank 1-3)
- 3 - Schaltschrank 2 (ZK1)
- 4 - Schaltschrank 3 (ZK2)
- 5 - UP/AP/Schuko Tauchpumpe etc.
- 6 - UP/AP/Schuko Pumpen 1+2
- 7 - UP/AP/Schuko Hebewerk
- 8 - UP/AP/Schuko Enthärtung, Salzangelanzeige
- 9 - Leitungen LTE Modul/CAT 7
- 10 - UP/AP/Schuko Heizung/Konvektor/Lichtschalter
- 11 - Heizung / Konvektor
- 12 - Beleuchtung
- V1 - Ventilreihe Wasserstrahldüsen
- V2 - Ventilreihe Niederdruckdüsen
- V3 - Ventilreihe Hochdruckdüsen
- V4 - Ventil Wasseraufbereitung-

## Lüftung

- Y - Querlüftung Zuluft
- X - Querlüftung Abluft, Vent.

Alle Detailbeschreibungen befinden sich in der Dokumentation im Schaltschrank.